



# CORP C1 - PARTER

## Apartment cu 1 camera- TIP B- Ap.6

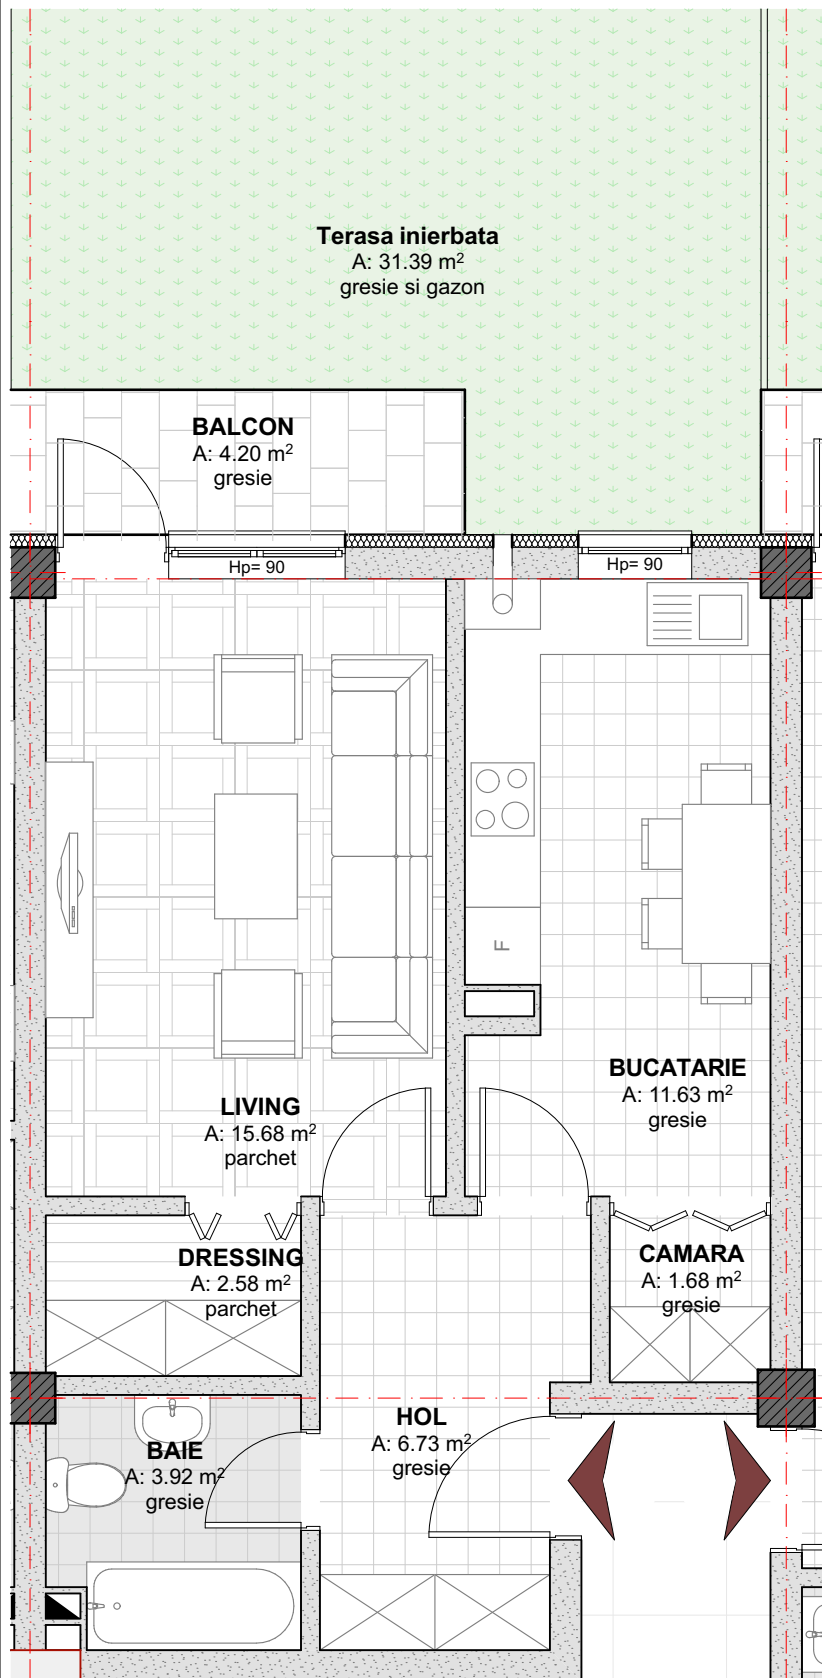

LIVING	15.68	mp
DRESSING	2.58	mp
BUCATARIE	11.63	mp
HOL	6.73	mp
CAMARA	1.68	mp
BAIE	3.92	mp
BALCON	4.20	mp
TERASA INIERNATA	31.39	mp
Au	42.09	mp
Au + balcoane	46.42	mp
A locuabila	15.68	mp
Ac	50.13	mp

**PROIECTANT GENERAL:**  
**PROGIS CONSULTING**  
 \*comuna Gilău, strada Principală, nr. 542, jud. Cluj  
 \*cod unic de înregistrare 25010352  
 \*tel (0364) 889 331 ; 0745-260768  
 \*e-mail : progicons@gmail.com

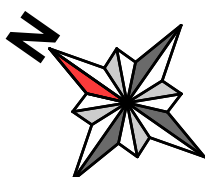

**BENEFICIAR:**  
**S.C. SOMESUL CALD PRODUCTIE S.R.L.**  
 Sediul principal: com. Gilau, nr. 1044, jud. Cluj

PROIECT  
07/2015

**DENUMIREA PROIECTULUI:**  
**CONSTRUIRE ANSAMBLU DE LOCUINTE COLECTIVE D+P+  
 2E+M, DRUM DE ACCES, REELE EDILITARE,  
 BRANSAMENTE UTILITATI, AMENAJARI EXTERIOARE, LOC  
 DE JOACA PENTRU COPII SI IMPREJMUIRE.**

FAZA

**AMPLASAMENT:**  
 Com. Baci, sat Baci, str. Corbului, F.N., jud. Cluj

CALITATE	NUME	SEMNAS	Scara :
Sef proiect:	ing. SIPOS Claudiu		
Cordonator:	arh. STUPAR M. Cecilia		
Proiectat:	arh. stag. UDRESCU Catalin Constantin		
Desenat:	arh. stag. UDRESCU Catalin Constantin		

**Apartment cu 1 camera TIP B**

SUBIECT/NR.  
ARH 61.4